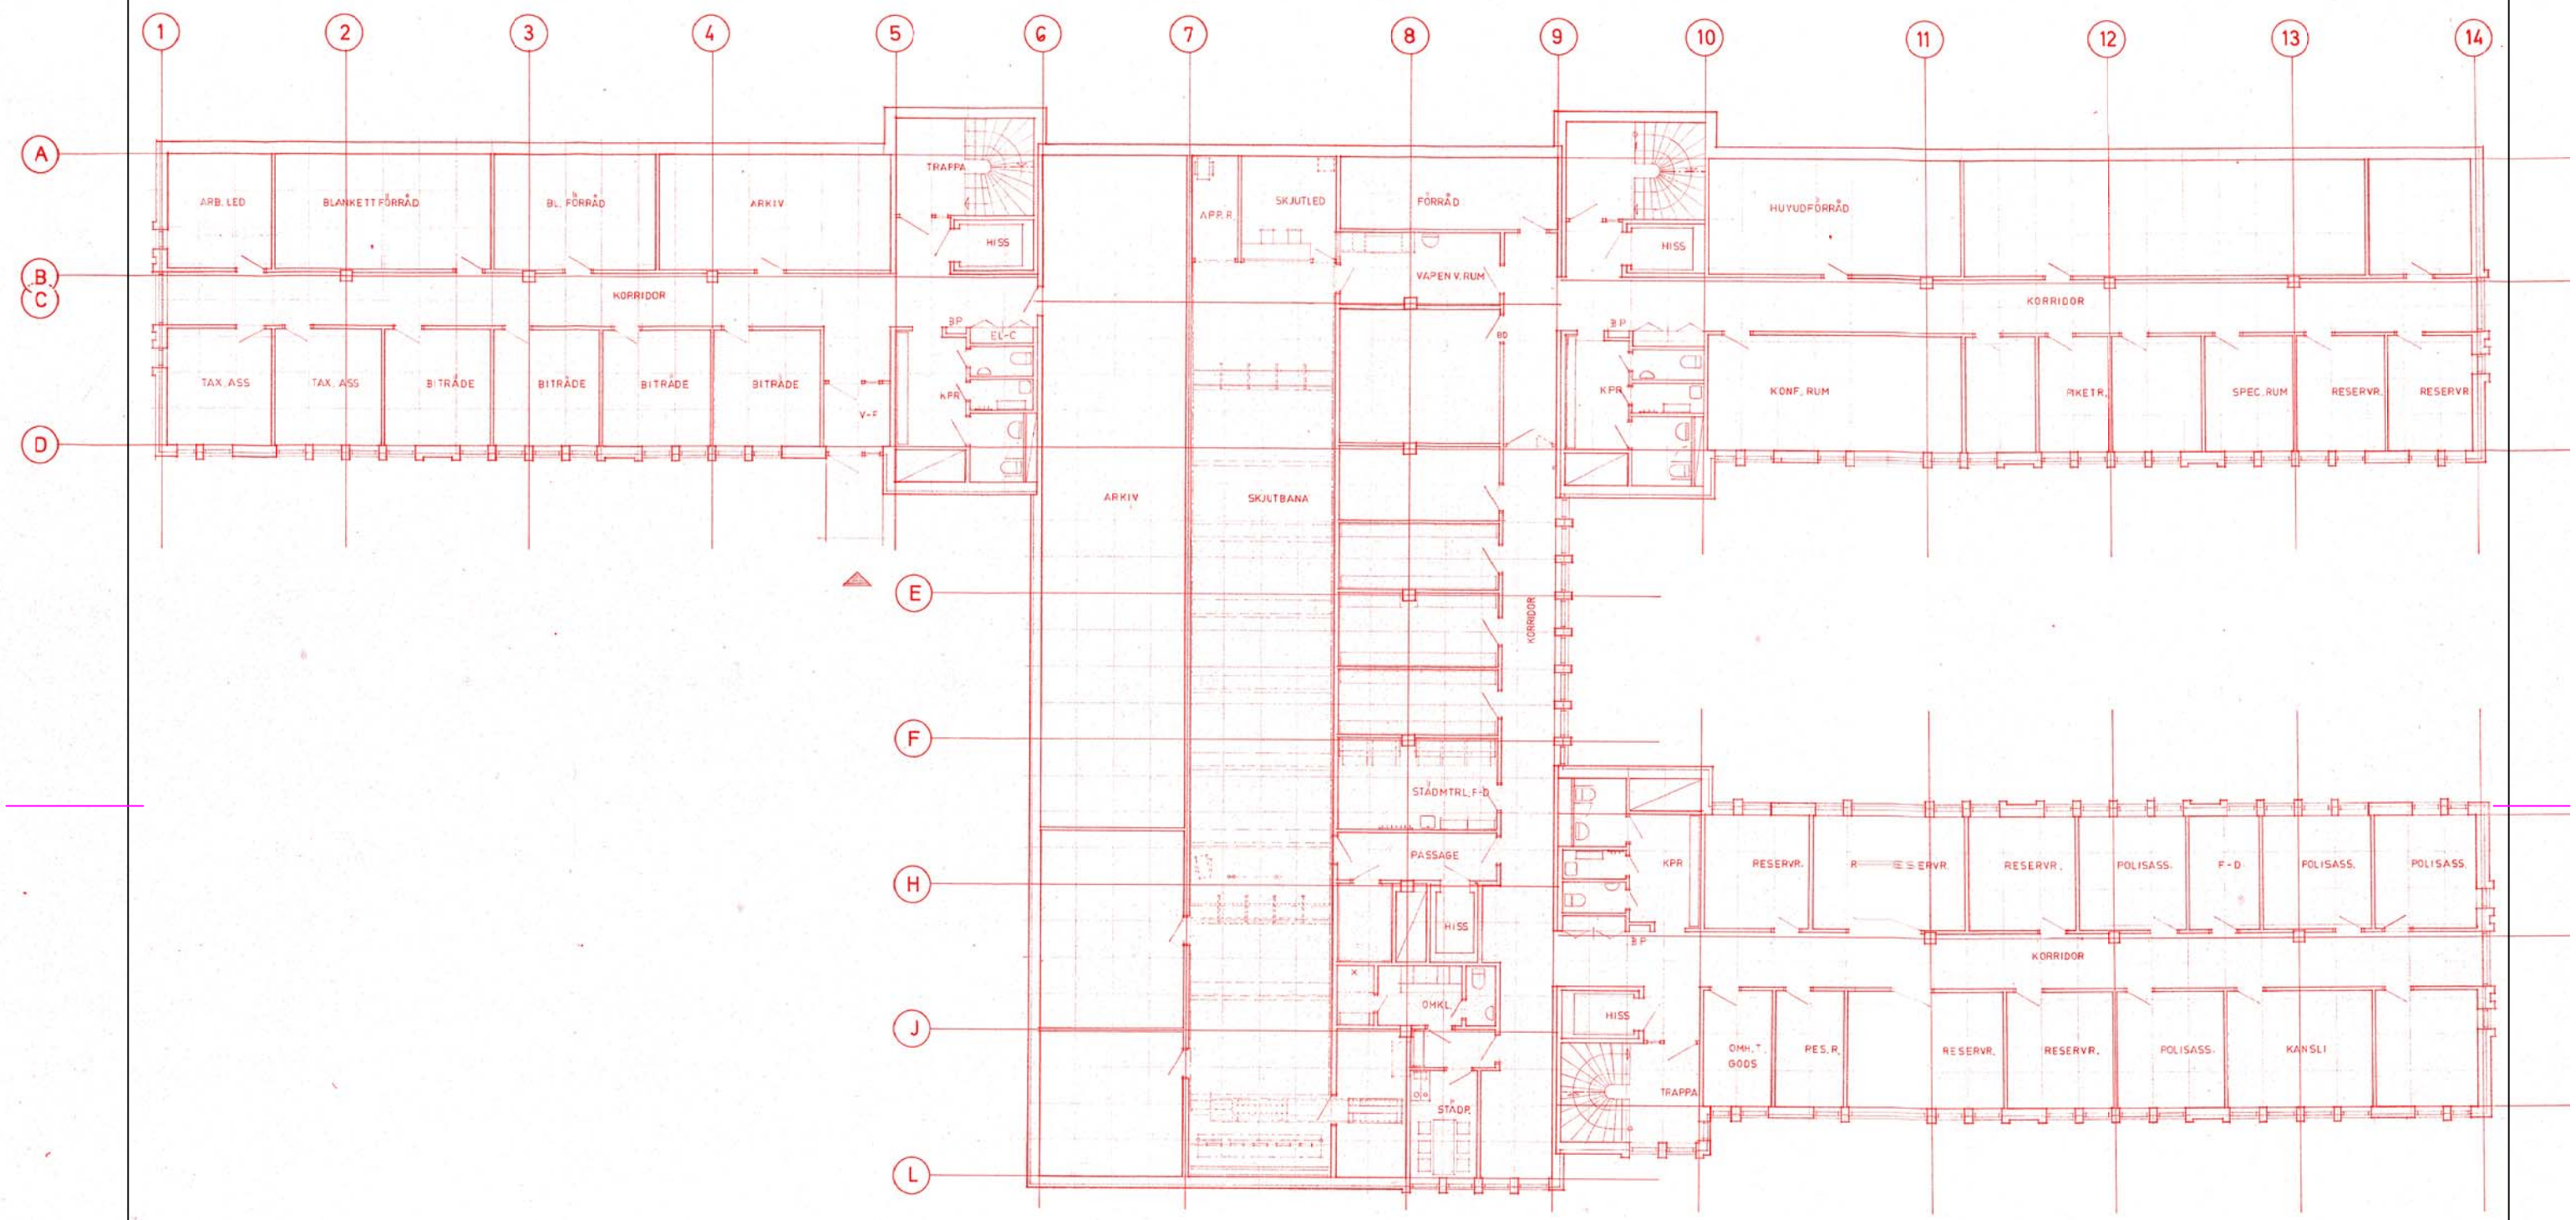

-		-	-	-
BET	ANT	ÄNDRINGEN AVSER	SIGN	DATUM

KV. FINKAN 7
KIRUNA POLISHUS

UPPDRAG NR	RITAD AV	HANDLÄGGARE
DATUM	ANSVARIG	

KIRUNA POLISHUS
PLAN 2

SKALA	NUMMER	BET
1:200	A002	

Byggnadsbyrån Roland Isaksson AB
Hjalmar Lundbohmsvägen 44
981 31 Kiruna
Telefon: 0980 – 635 00/635 01
Telefax: 0980 – 609 07

ARBETSNUMMER	RITAD AV	HANDLÄGGARE
12-657	JK	ROLAND ISAKSSON
DATUM	ANSVARIG	
2012-03-14	ROLAND ISAKSSON	