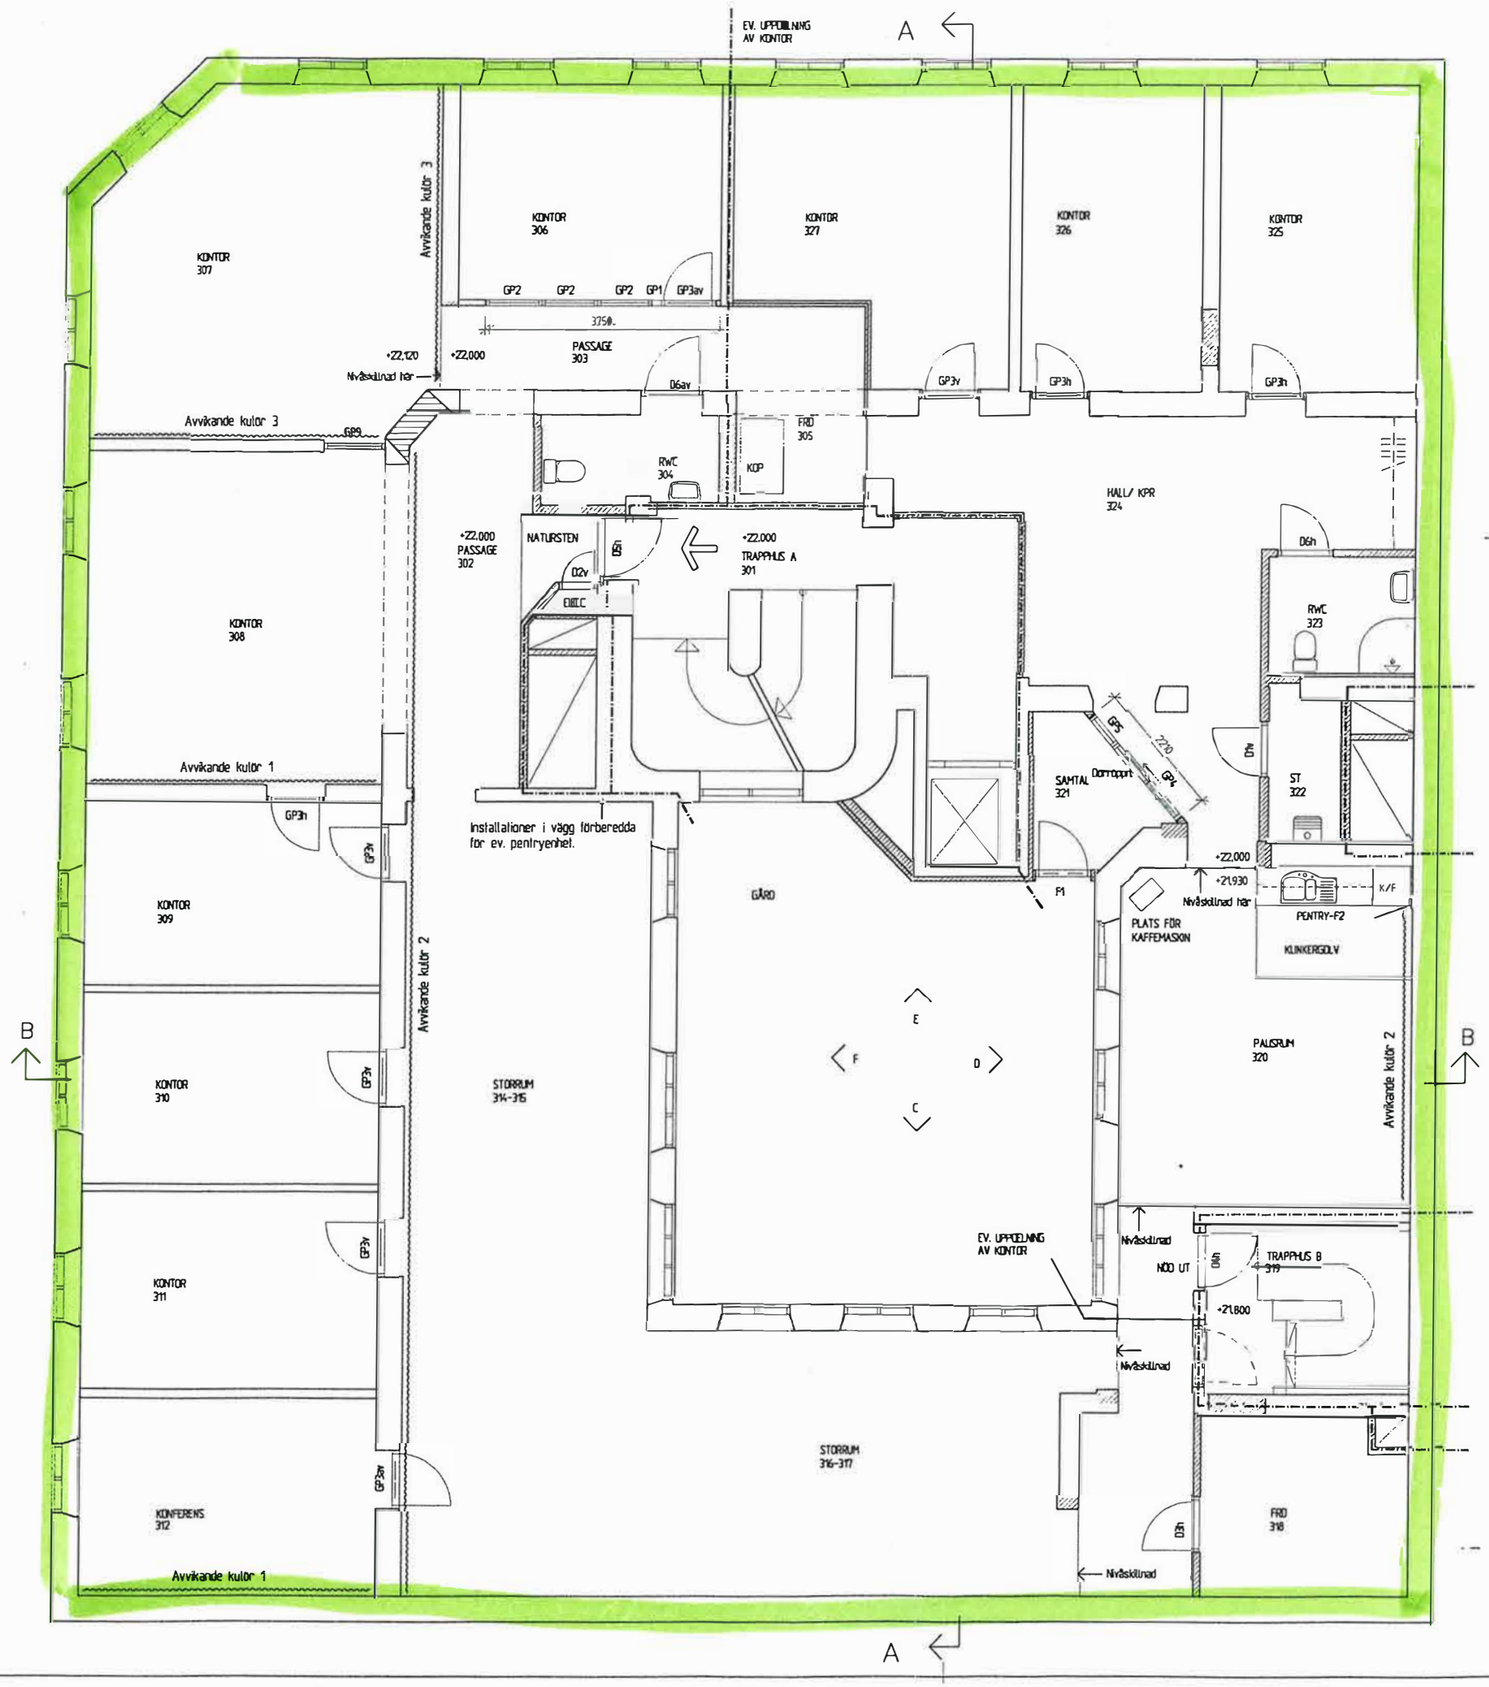


PLAN 3, 2 TR

| BET | ANT | ÄNDRINGEN AVSER | DATUM | SIGN |
|---|---|---|---|---|
| | | | | |

| UPPDRAG NR | RITAD AV | HANDLÄGGARE |
|---|---|---|
| DATUM | ÄRG | |

PLAN 3, 2 TR

| SKALA | NUMMER | BET |
|---|---|---|
| A1=1:50 A3=1:100 | A306:04 | |

Denna handling är upprättad enligt Arkitekterna Krook & Tjäder AB daterad 2008-05-30 Nordstrand och Ruric Arkitektkontor AB har med tillstånd av NCC Fastigheter AB rätt att nyttja ritningen.

SKALA 1:50 0 1 2 3 METER