



INVÄNDIGT 1:50

OBS! MÅTT AVSER FÄRDIGA VÄGGÖPPNINGSMÅTT.

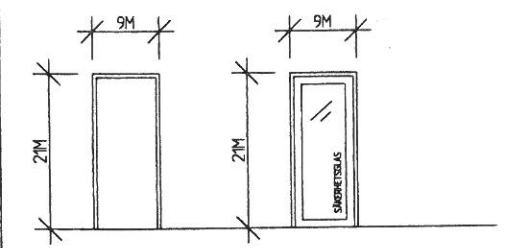

ID1 G123
ANTAL 1 H
ASSA 1560; 256
ASSA 6696
LJUDKLASS 30dB


ID2 G126
ANTAL 1 V
SÄKERHETSGLAS
ASSA 1560; 256
ASSA 6696
LJUDKLASS 30dB

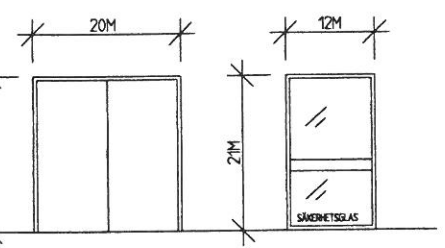

IG3 G125
ANTAL 1 H
ASSA 1560; 256
ASSA 6696
LJUDKLASS 40dB


IG1 G123
ANTAL 1 ST
LJUDKLASS 30dB
SÄKERHETSGLAS

UTVÄNDIGT 1:50

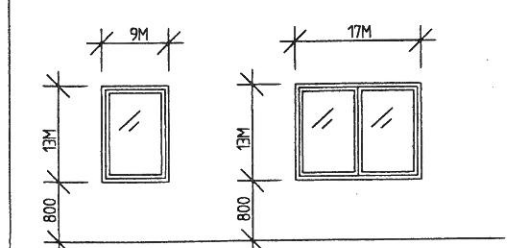

F1 2
ANTAL 2 H

F2
ANTAL 2

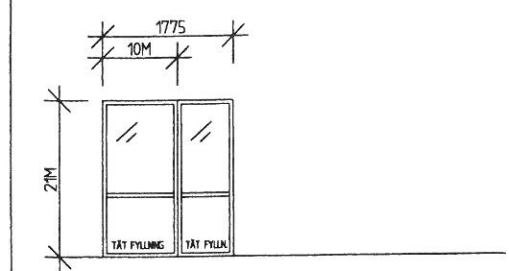

F4 F3
ANTAL 1 ANTAL 1
I FRAMTIDEN VILL MAN KANSKE BYTA UT F4 MOT EN ENTRÉDÖRR.

FÖRKLARINGAR

UNDERTAK
BEFINTLIGT UNDERTAK I KORRIDÖR G102 PLOCKAS NED OCH ERSÄTTS MED.


EC ECOPHONE COMBISON LIND A, VIT 010, 600x600 NEDPENLAT T24 BÄRVERK, VIT 010 MONTERAS ENLIGT ECOPHONE PRINCIPSSKISS M188

VÄGGTYP (Beteckning enl. Gyproc)

V1 70/AR70 (t:450) gips-ost-regel-ost-gips (120 mm)
V2 350 LECA ISOBLOCK 45x45 TRAREGEL (t:450) 11 ost, E3 gips (tot 419 mm)

DÖRRAR OCH FÖNSTER

DÖRRAR SES FRÅN GÅNÄRJÄRNSDÄN HÖJDMÅTT ANGES FRÅN FÄRDIGT GOLV MATERIAL OCH KULÖR LIKA BEFINTLIGT KONTOR

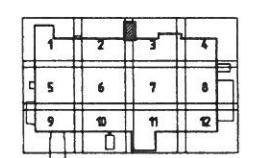

ORIENTERINGSFIGUR


BET	ANT	ÄNDRINGEN AVSER	DATUM	SIGN
BYGGLOVSHANDLING				

Inko	
INKO FASTIGHETER	
KURÖD 4:77	
UDDEVALLA KOMMUN	
A Contekton Arkitekter Furstad AB Kungälvsgatan 3, 462 33 VÄNERSBORG Tel: 0521-26 26 80 Fax: 0521-26 26 99	K Projektteamet AB Kungälvsgatan 3 B, 467 45 GÖTERBORG Tel: 031-705 07 03 Fax: 031-705 07 05
E Ledell AB Lögårn 1:1, 390 50 SÖDNÄS Tel: 0346-432 70 Fax: 0346-439 60	VS VVS-Lager AB Sotshögavägen 14, 451 34 UDDEVALLA Tel: 0522-44 51 80 Fax: 0522-44 51 81
V Jagelands VVS & Energi Stjärnans Smedja, 390 31 ELLERBERGA Tel: 035-429 29 Fax: 035-429 29	

UPPDRAG NR 062680	RITAD/KONSTR AV AM	HANDLÄGGARE PB
DATUM 111019	ANSVARIG Peter Bergmann	






PLAN 1 KONTOR DINGLE FJÄRRFRAKT EFTER ÄNDRING

SKALA A1-1:100/50 A3-1:200/100	NUMMER A305-101-G-BH	BET
--------------------------------------	-------------------------	-----

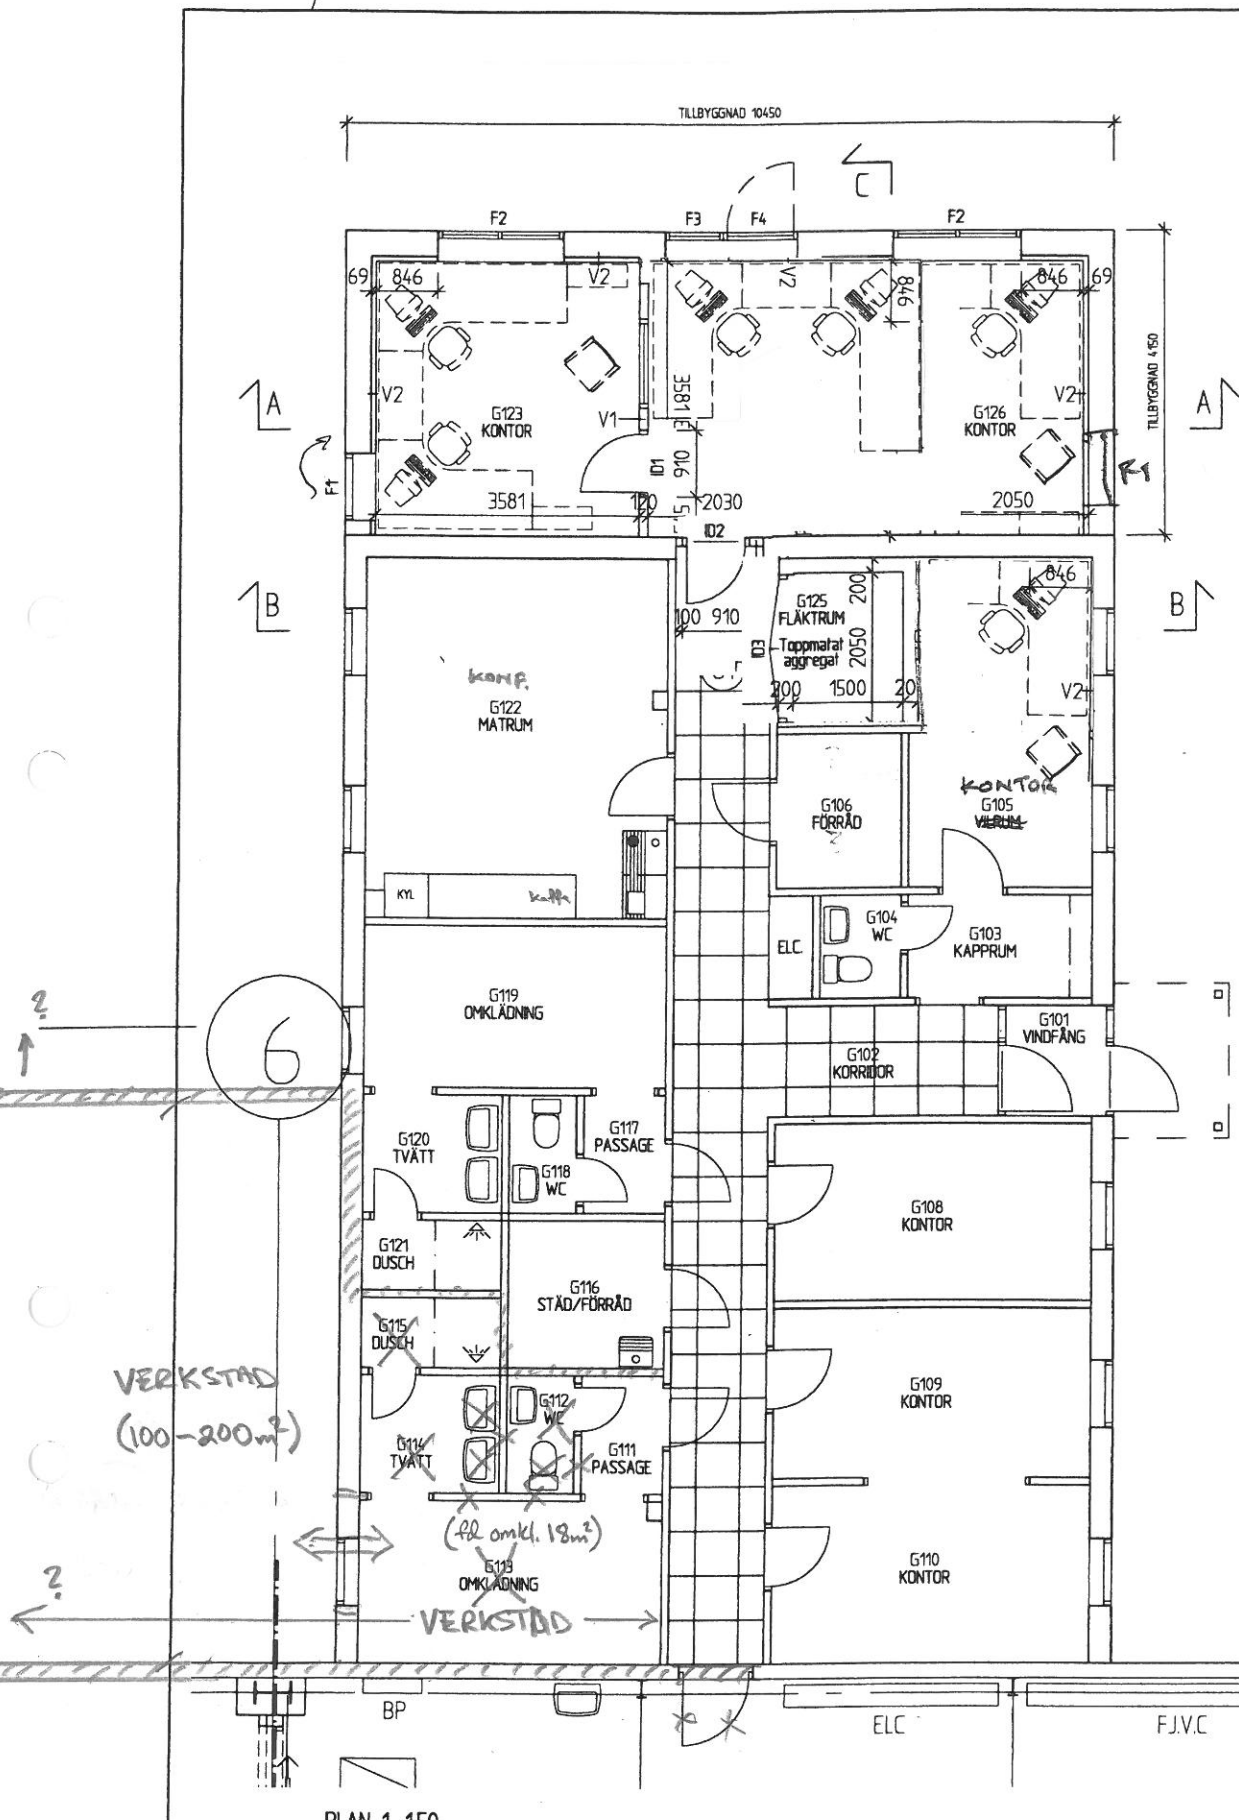

PLAN 1, 1:50

SEKTIONER, 1:100

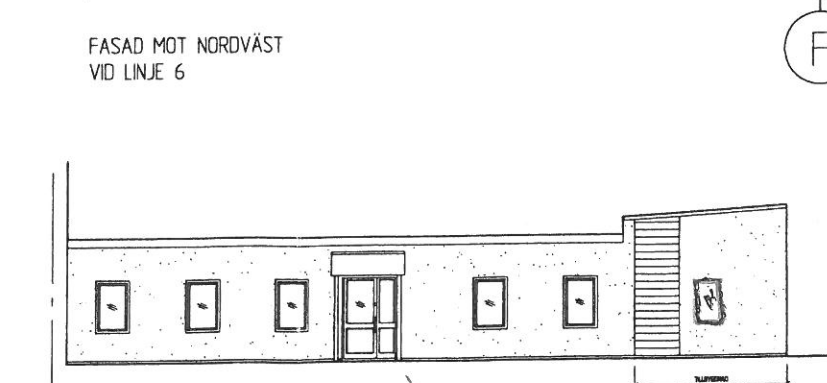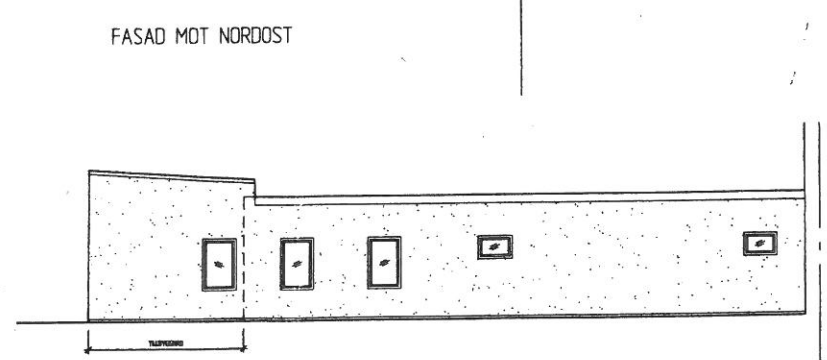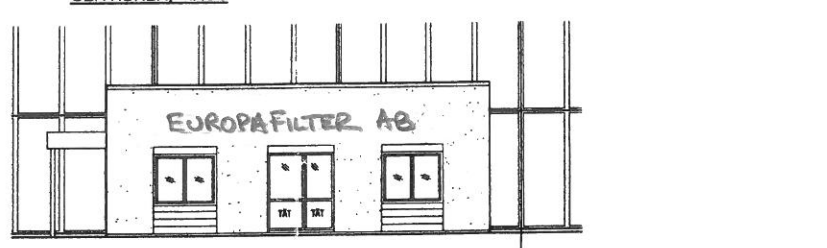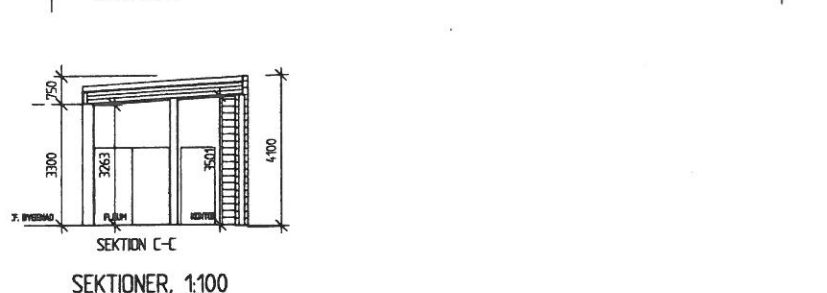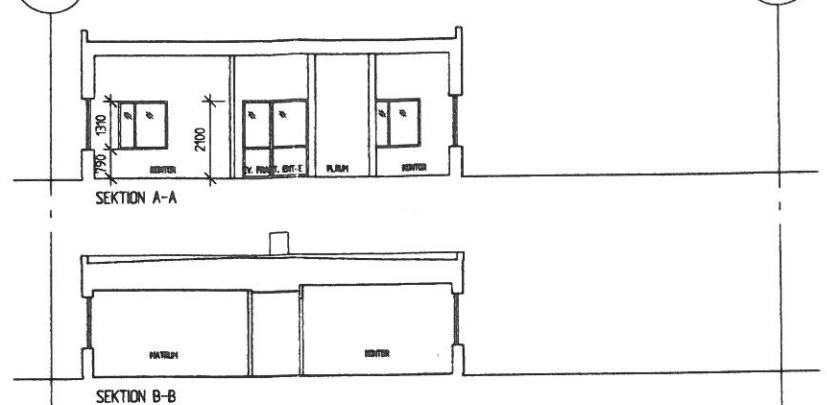

FASADER, 1:100

VERKSTAD (100-200m²)

VERKSTAD (fl. omk. 18m²)