


CARDELLSGATAN 8

VÄSTRA VALLGATAN

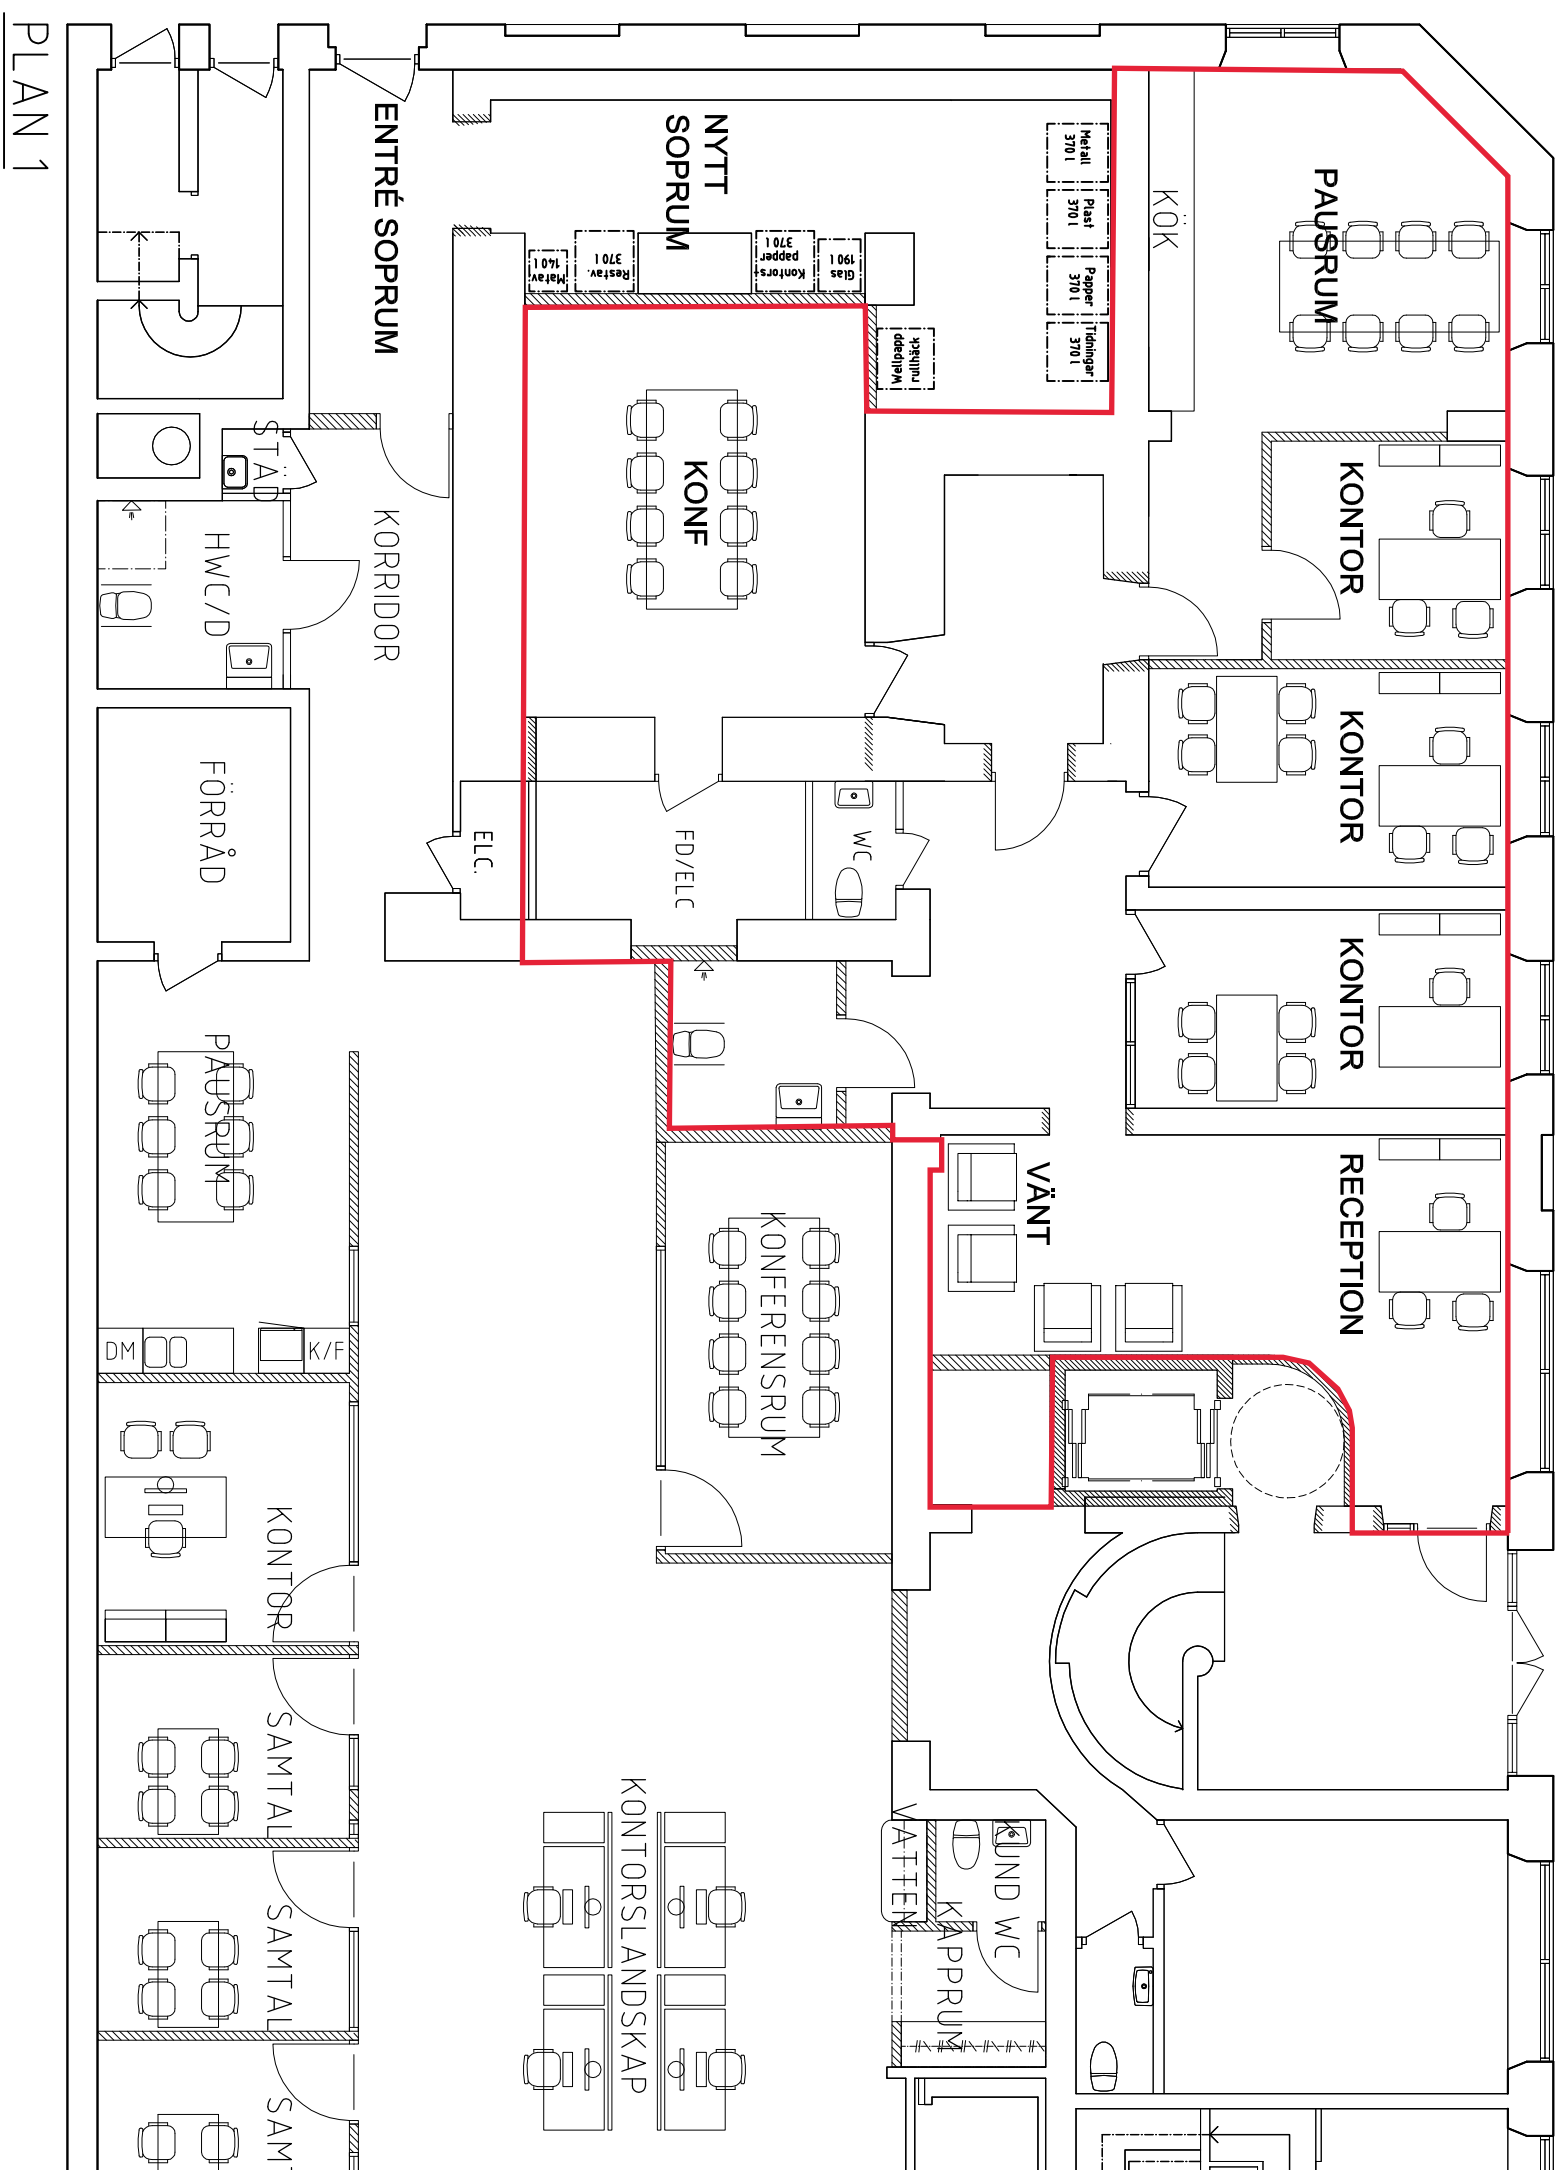

PLAN 1

SKALA 1:100 (A3) 0 2,5 5

KARL X
SKISSFÖRSLAG 180129